


Grundrisse - 2. Obergeschoss

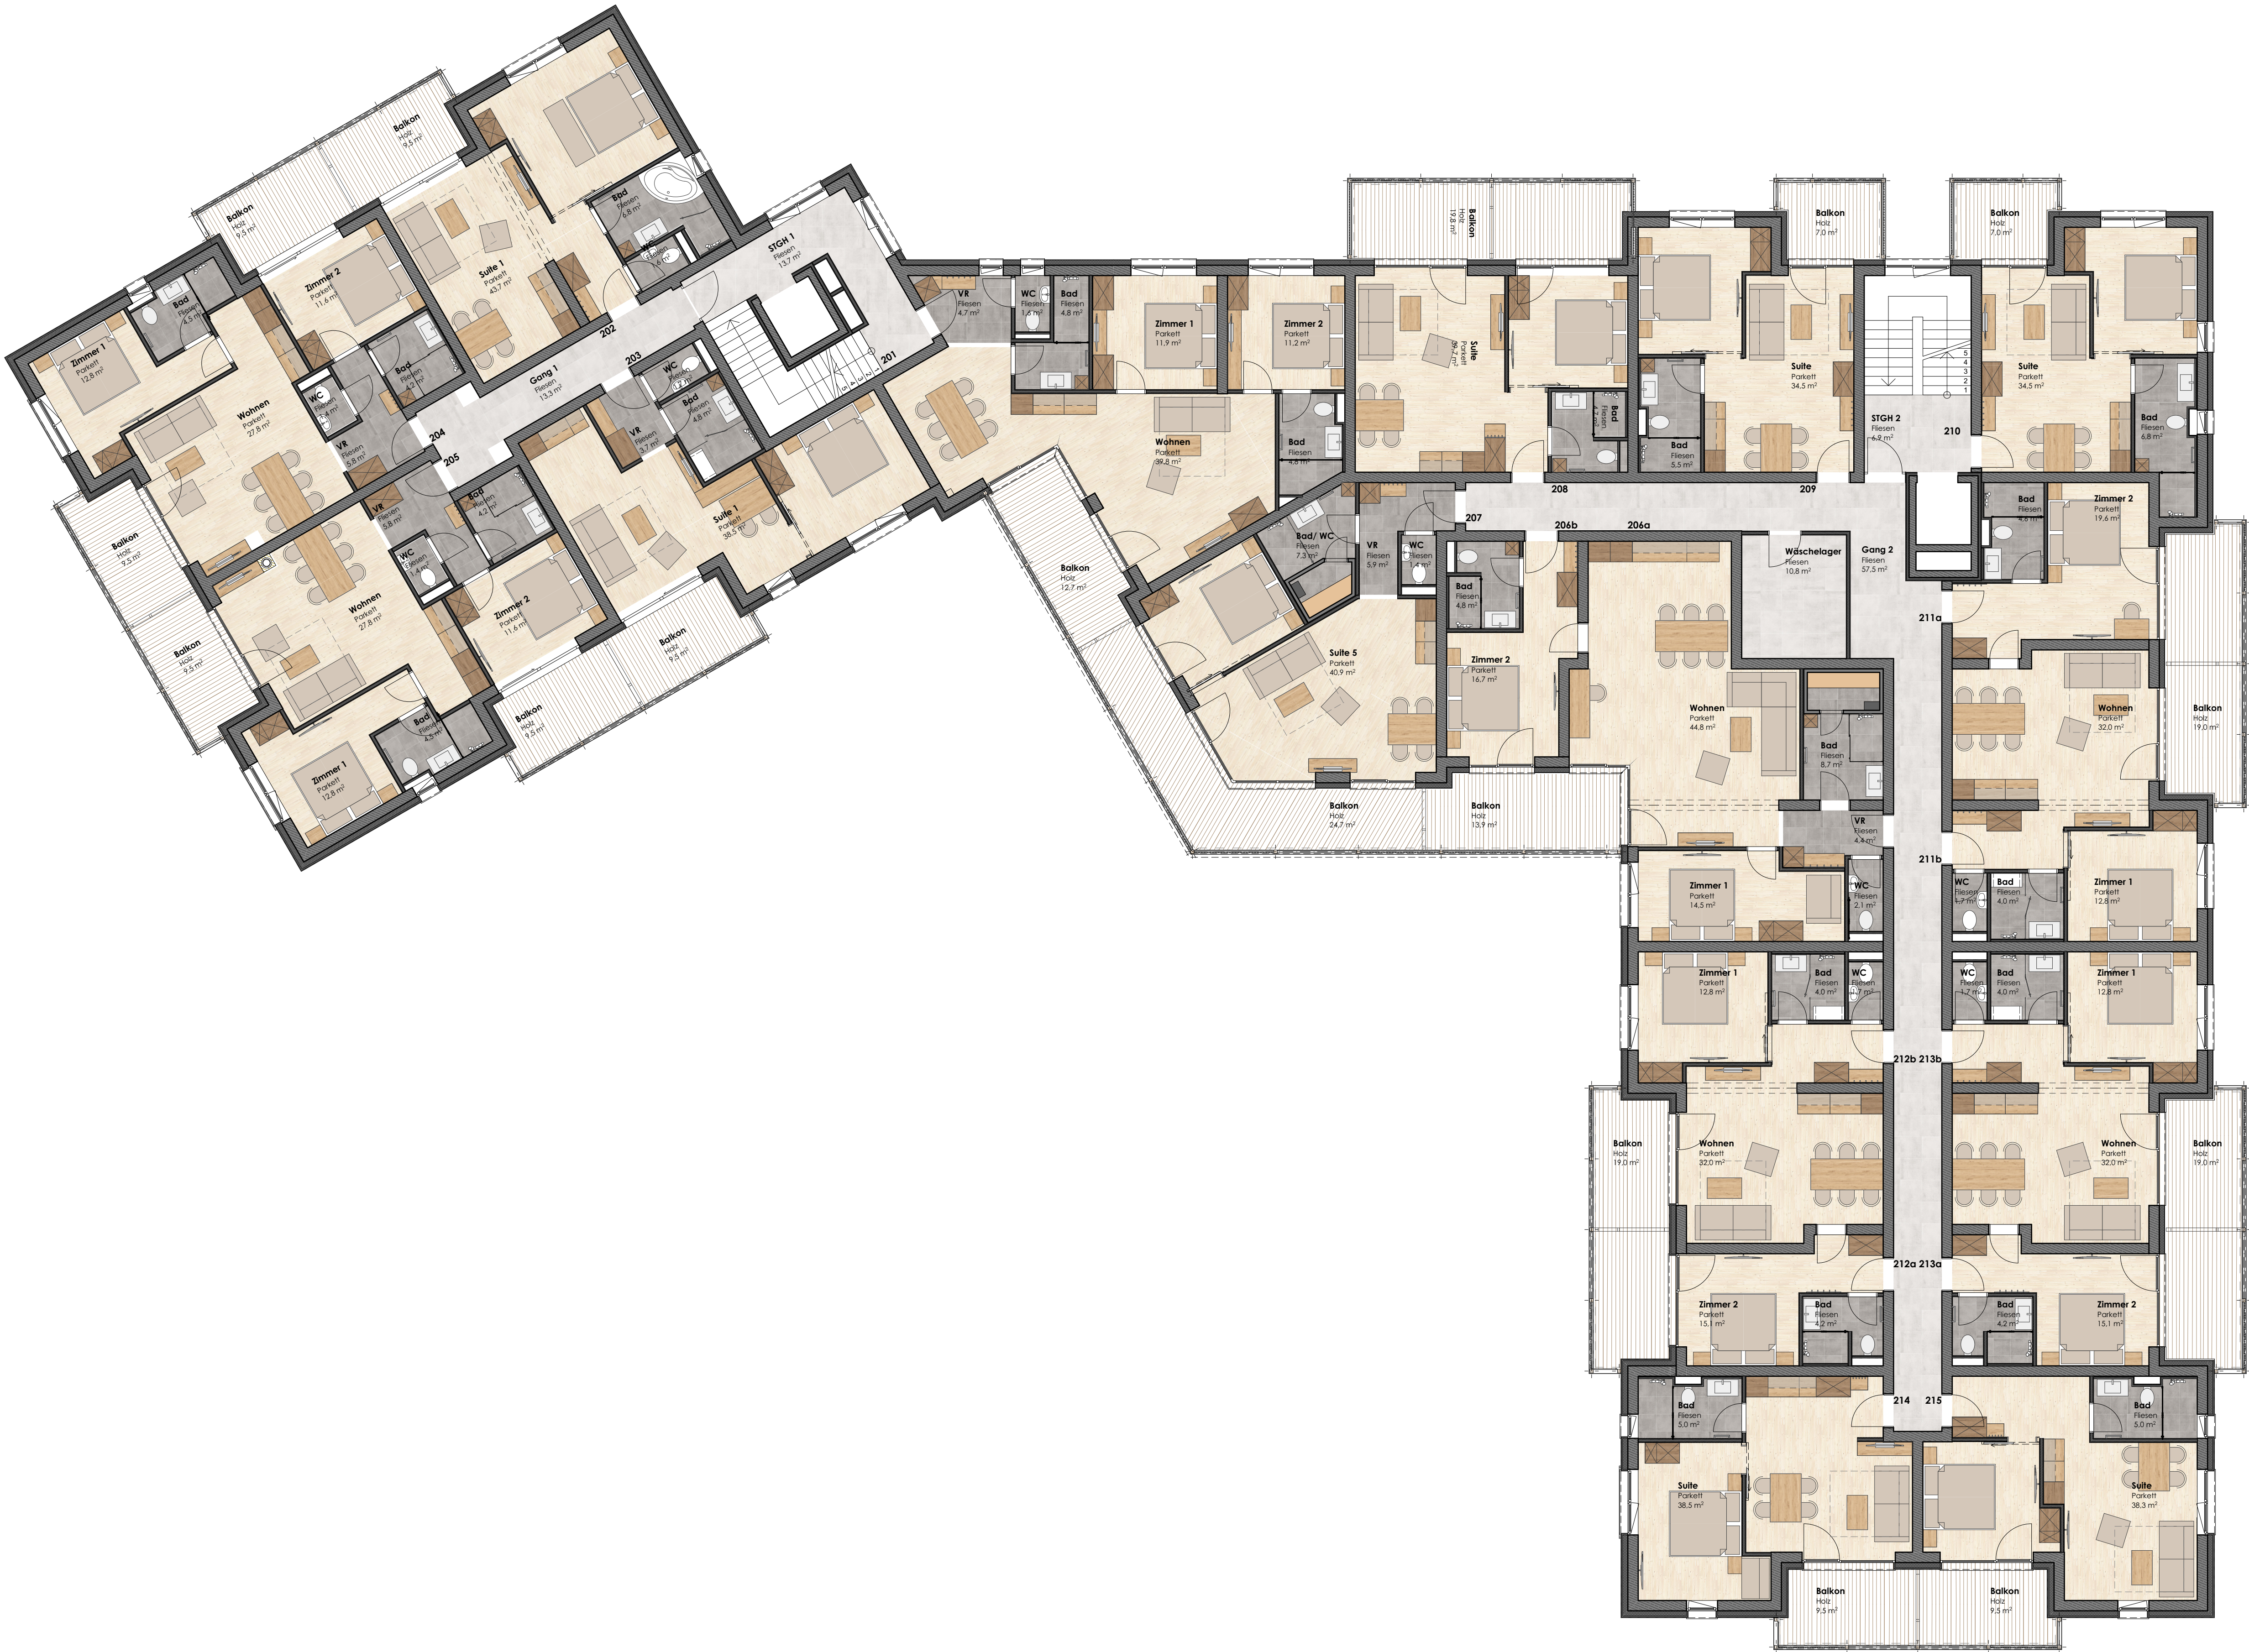

VERKAUFSPLAN


Projekt

Neubau - "Venediger Lodge" - Neukirchen
Neubau Aparthotel mit 21 Apartments und 32 Suiten
sowie einer Tiefgarage mit 58 Stellplätzen


LEGENDE:



BESTAND

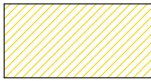

ABBRUCH

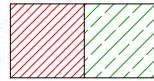

NEUBAU

Grundstücksnummer	Einlagezahl	Katastralgemeinde
.31/2, .143, 199/3, 199/4 199/6, 231/2, 231/3, 231/4	130, 142	57016 Neukirchen

Bereich	Behörde
---------	---------

Grundrisse	
------------	--

Zeichnung	
-----------	--

2. Obergeschoss	
-----------------	--

Maßstab 1:100	
---------------	--

BAUWERBER	SITUATION
-----------	-----------

Schweinberger Gastronomie GmbH Marktstraße 64 5741 Neukirchen	
--	--

PLANVERFASSER	PNR.: 1518./03.5
---------------	------------------

MAB Architektur Projektmanagement Bmst. Ing. Jürgen Bläckner, MSc	Kraftstraße 1 5710 Kiersdorf Tel. 06547 - 87 87... Fax 06547 - 87 87 4 www.mab.at office@mab.at
--	--

Gez.: mw, ah

Datum: 07.02.2017