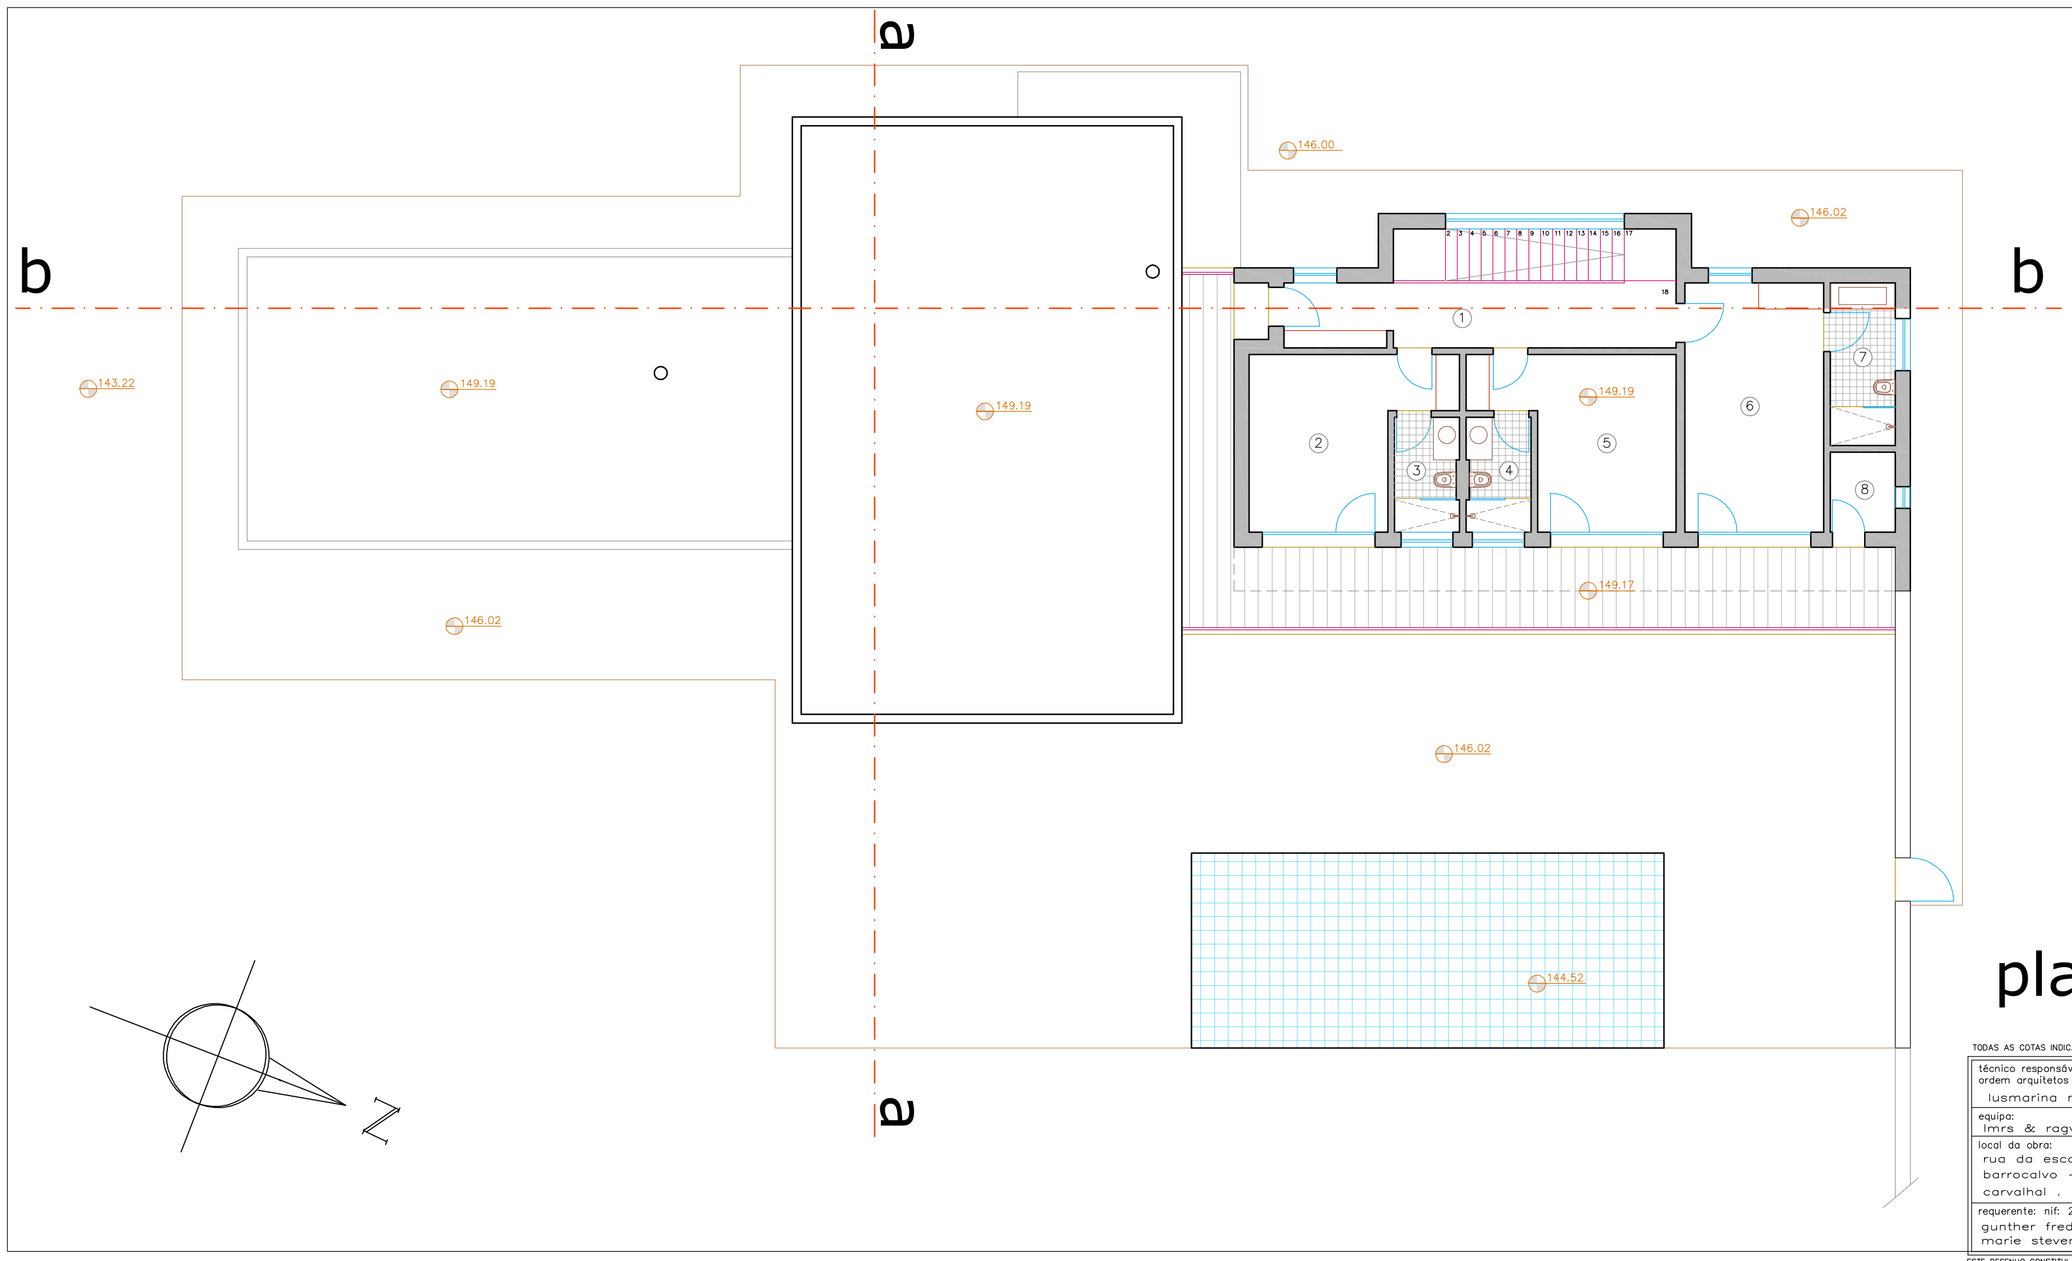

Áreas do Piso Superior				
N.º	Compartimento	Área Útil	Área Habitável	Vãos de Iluminação
1	Circulação hóspedes	13.50m2	———	3.30m2
2	Quarto 4	15.30m2	14.60m2	6.50m2
3	I.S. 4	3.90m2	———	1.00m2
4	I.S. 5	3.90m2	———	1.00m2
5	Quarto 5	15.30m2	14.60m2	6.50m2
6	Quarto 6	18.40m2	17.50m2	7.50m2
7	I.S. 6	5.60m2	———	1.00m2
8	Arrumos	3.80m2	———	2.10m2
	Total	79.70m2	46.70m2	28.90m2
(*) não computado no total da área bruta e útil				
9	Terraço*	40.00m2	———	———
	Total	48.00m2	———	———

planta do piso superior

TODAS AS COTAS INDICADAS DEVERÃO SER CONFIRMADAS EM OBRA

técnico responsável/coordenador: ordem arquitetos n.º 7251/au lusmarina m r schittek	contém: apresentação planta piso superior	Lusmarina Schittek arquitecta	reg nº: 01|2018	visto:
equipa: lmrs & ragv	fase: licenciamento			
local da obra: rua da escola velha 14 barrocalvo – 2540–329 carvalhal , bombarral	especialidade: arquitectura projecto ordenador	COlab at Columbeira tel.: 262 602 162 tlm: 964 474 711 e-mail: lusschittek@gmail.com	data: 08|01|18	desenho nº 04
requerente: nif: 293.342.598 gunther frederik marie stevens	designação: casa de campo turismo habitação		escala: 1|100	

ESTE DESENHO CONSTITUI PROPRIEDADE INTELECTUAL DOS SEUS AUTORES, NÃO PODENDO SER REPRODUZIDO SEM A SUA PRÉVIA AUTORIZAÇÃO DE ACORDO COM A LEGISLAÇÃO EM VIGOR